ANEXO

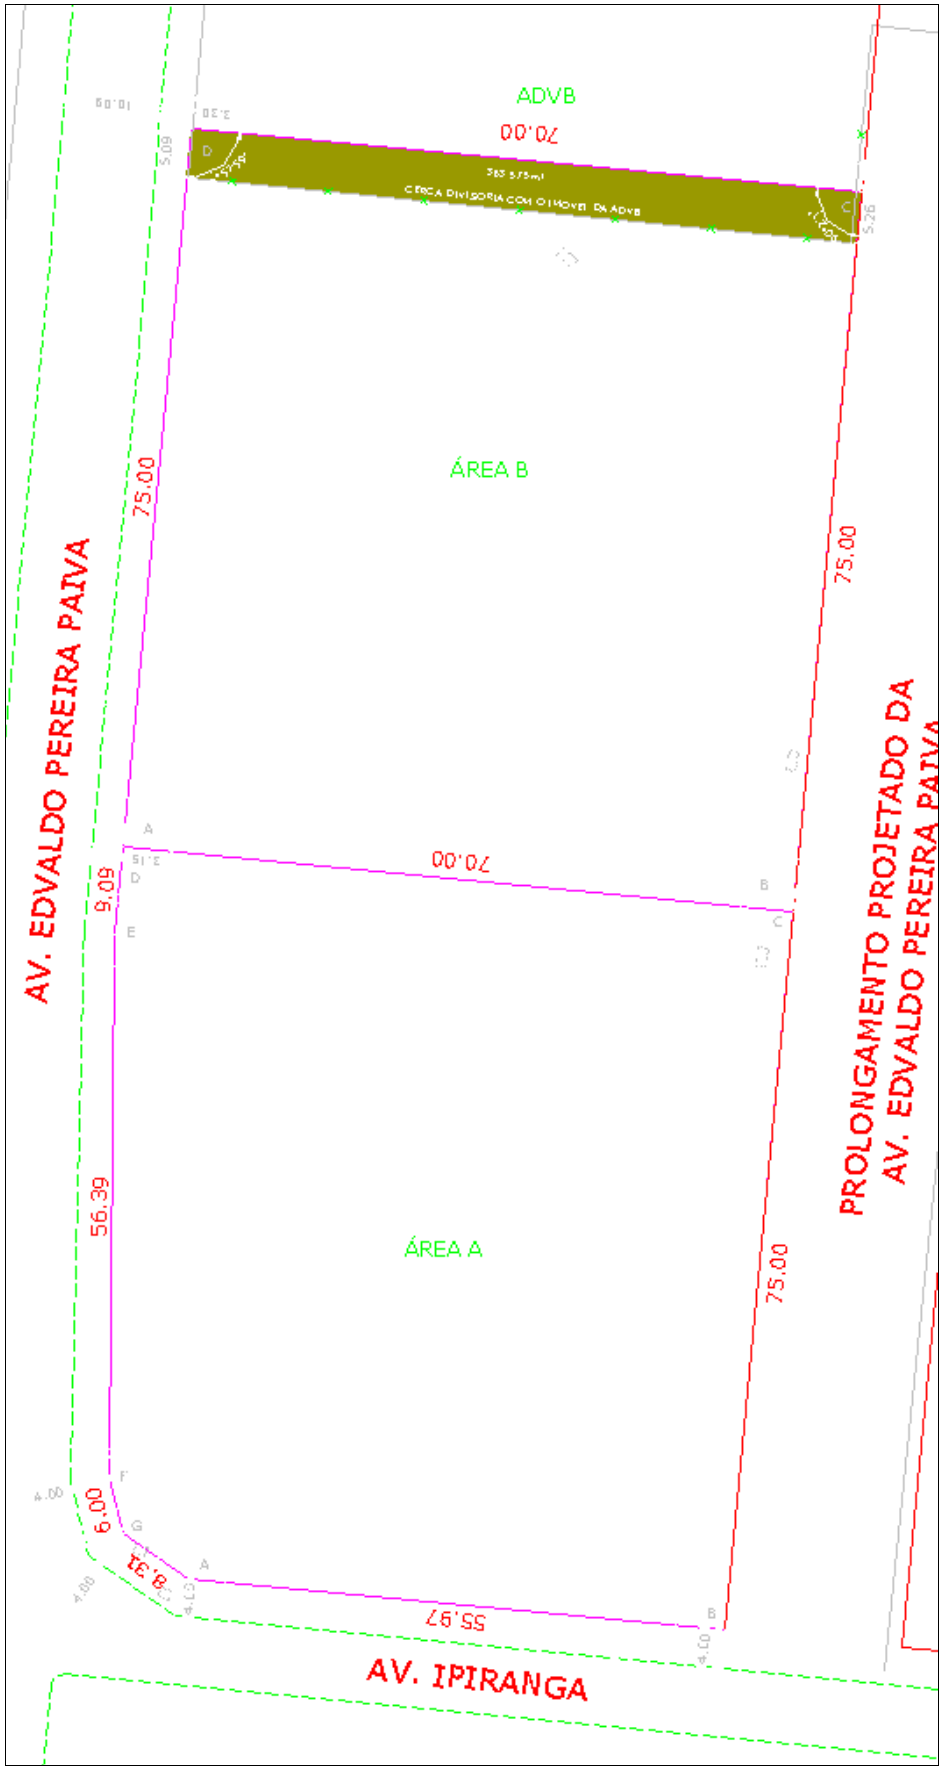
ADVB
70,00
CERCA DIVISORIA COM O IMOVEL DA ADVB
ÁREA B
75,00
75,00
AV. EDVALDO PEREIRA PAIVA
PROLONGAMENTO PROJETADO DA AV. EDVALDO PEREIRA PAIVA
70,00
9,09
56,39
ÁREA A
75,00
6,00
8,31
55,97
AV. IPIRANGA